

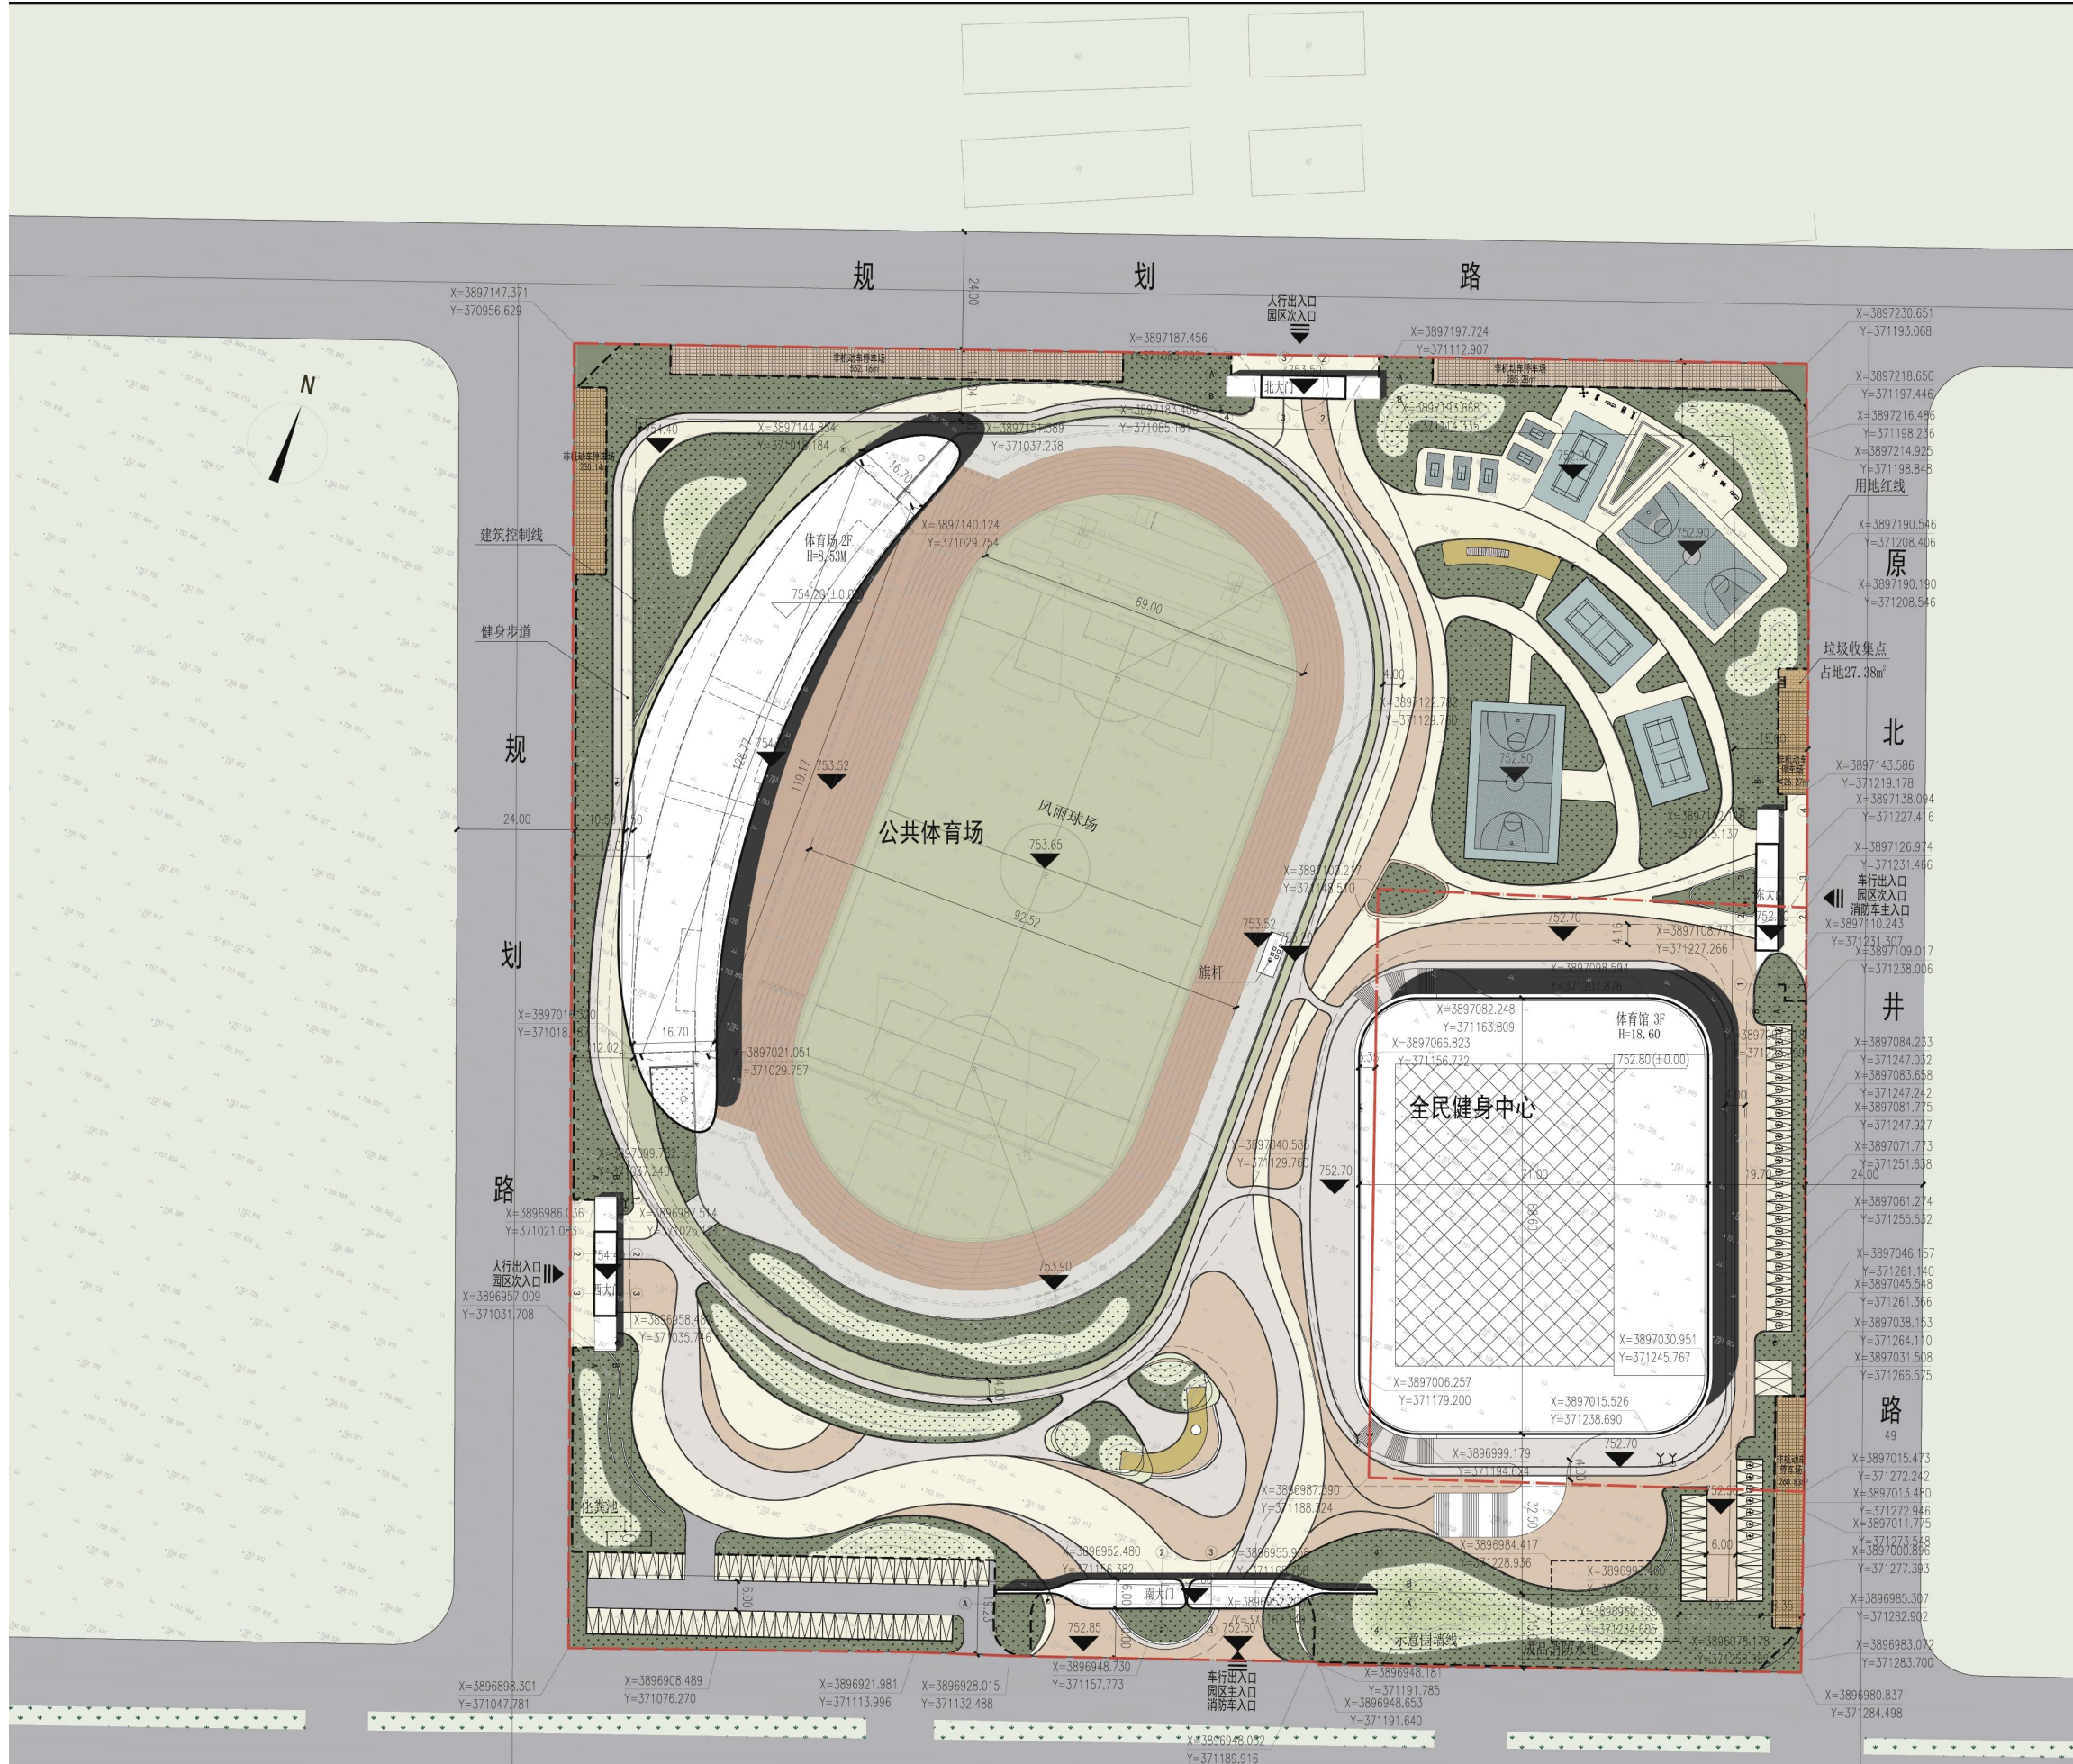


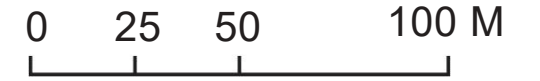

总平面图

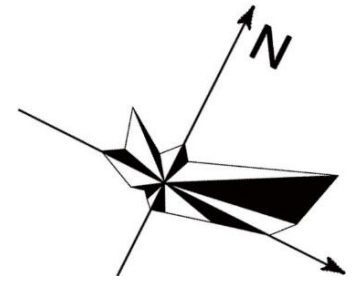

图例:

总经济技术指标

分项	数据	单位	备注
规划净用地面积	66661.16	m ²	99.99
规划总建筑面积	10304.31	m ²	
地上建筑面积	10304.31	m ²	
其中	公共体育场建筑面积	1691.61	m ²
	全民健身中心建筑面积	8612.70	m ²
机动车停车位	111	辆	
其中	新能源车位	33	辆
	装卸车位	2	辆
	普通车位	76	辆
非机动车停车位	1001	辆	
建筑基底面积	8165.25	m ²	
建筑密度	12.25%		
容积率	0.15		
绿化率	30%		